


Дизайн-проект квартиры
по адресу ЖК "Дом На Троицкой"
Дизайнер: Даудонова Лусине Арсеновна



Ведомость рабочих чертежей	
Лист	Наименование
2	Ведомость рабочих чертежей
3	Обмерный план М 1/50
4	План демонтажных работ М 1/50
5	План монтажных работ
6	План привязки сантехнического оборудования М 1/50
7	Зонирование после перепланировки М 1/50
8	План расстановки мебели М 1/50
9	План расстановки мебели с размерами М 1/50
10	План расстановки мебели, 3D Виды
11	План напольных покрытий М 1/50
12	План укладки плинтусов М 1/50
13	План теплого пола М 1/50
14	План потолка М 1/50
15	План дверных и оконных проемов
16	План расстановки розеток и выключателей М 1/50
17	План расстановки осветительного оборудования М 1/50
18	План привязки приборов освещения к выключателям М 1/50

Ведомость рабочих чертежей	
Лист	Наименование
19	План отделки стен
20	Схема маркировки разверток М 1/50
21	Пом.1,прихожая, развертки помещений М 1/25
22	Пом. 2, санузел, развертки помещений М 1/25
23	Пом. 3, кухня-гостиная 1, развертки помещений М 1/25
24	Пом. 3, кухня-гостиная 2, развертки помещений М 1/25
25	Пом. 4, спальня, развертки помещений М 1/25
26	Пом. 5, лоджия, развертки помещений М 1/25
27	Спецификация отделочных материалов
28	Визуализации. Прихожая
29	Визуализации. Санузел
30	Визуализации. Кухня-гостиная
31	Визуализации. Кухня-гостиная
32	Визуализации. Кухня-гостиная
33	Визуализации. Кухня-гостиная
34	Визуализации. Спальня
35	Визуализации. Лоджия

Дизайнер	Фамилия И.О.	Подпись	Дата	ЖК "Дом на Троицкой"			
Заказчик			январь 2022	Ведомость рабочих чертежей	Стадия	Лист	Листов
РД	2	35					
					lddis.tb.ru	+7(964)987-80-86	

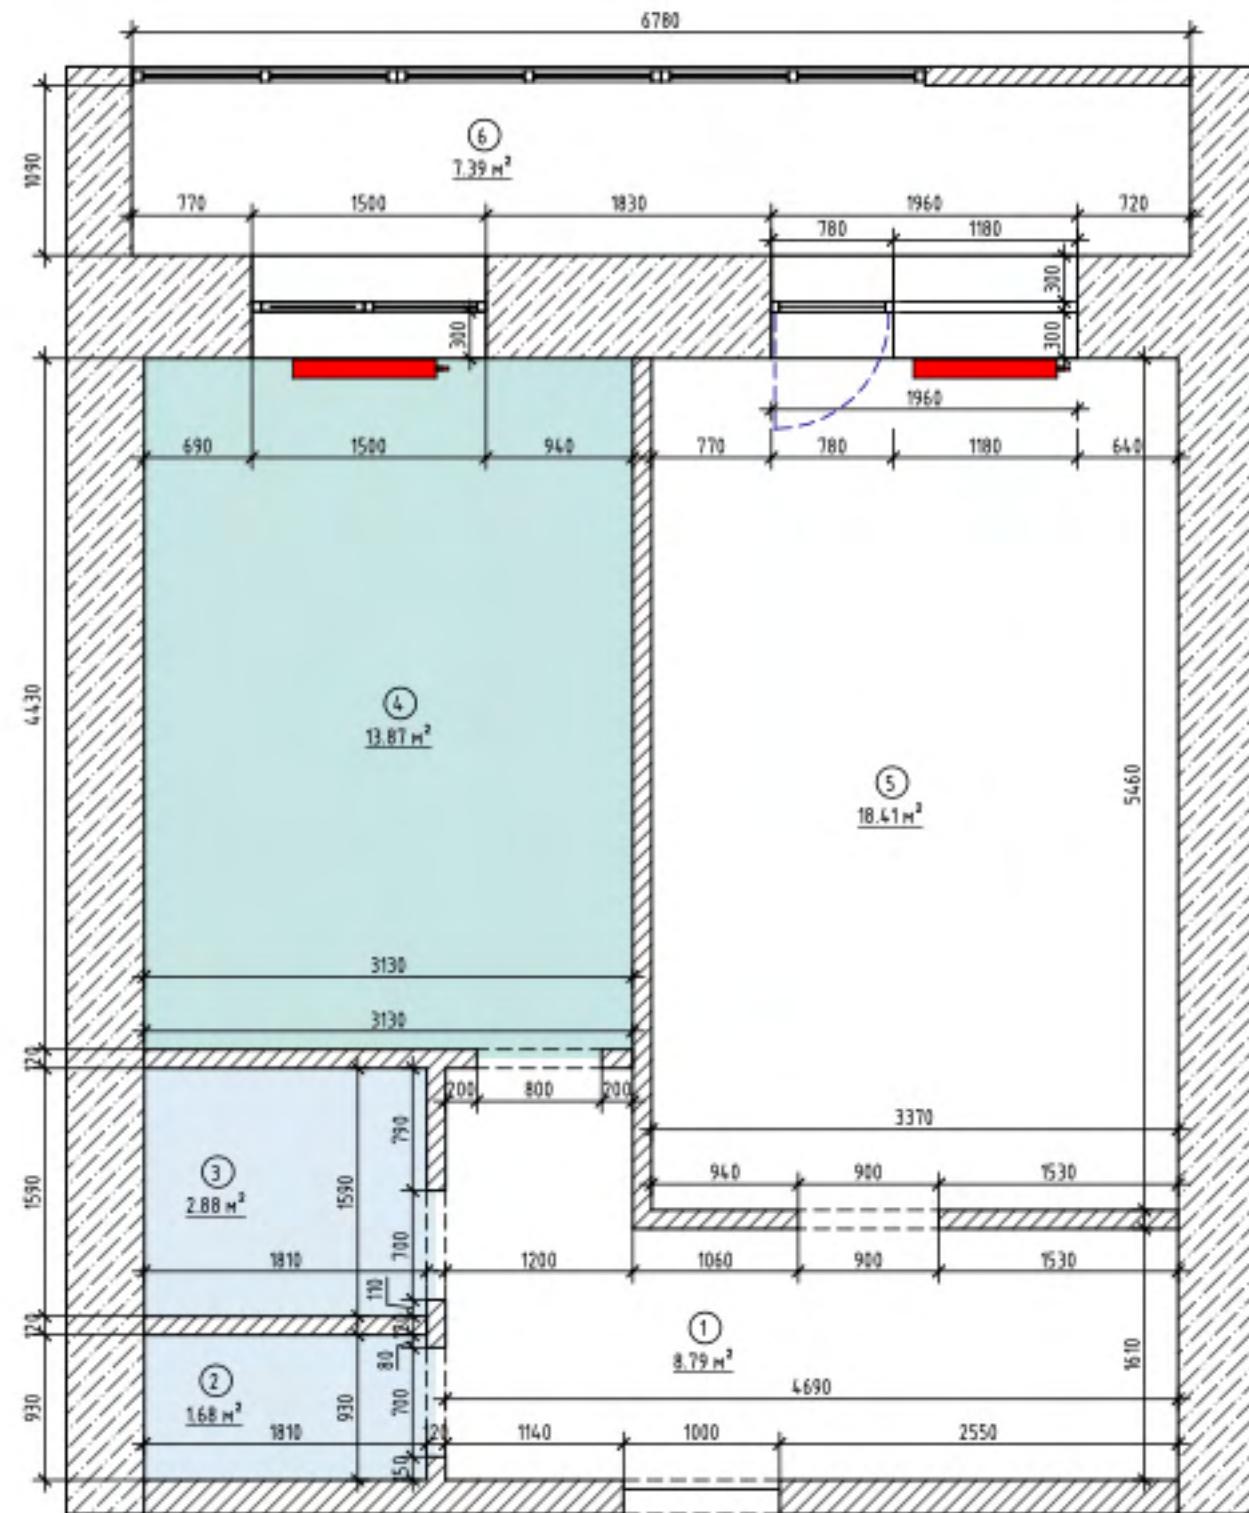

Экспликация помещений (после обмеров)		
№	Наименование	Площадь, кв.м.
1	Прихожая	8.79
2	Санузел	1.68
3	Санузел-2	2.88
4	Кухня	13.87
5	Спальня	18.41
6	Лоджия	7.39
		53.02

Условные обозначения:

- (1) - Марка обозначения помещений
- (2) - Существующая стена
- (3) - Радиатор отопления
- (4) - Мокрая зона. Кухня
- (5) - Мокрая зона. Санузел

Примечания:

1. За отметку 0.000 принята отметка чистого пола проектируемых помещений.
2. ВСЕ РАЗМЕРЫ УКАЗАНЫ НА ОСНОВЕ ПЛАНА БТИ, ПЕРЕД НАЧАЛОМ РАБОТЫ СДЕЛАТЬ ПЕРЕЗАМЕР.
3. Все замеры даны от уровня существующей стяжки
4. Высота помещения 2700* мм.
5. Высота дверных проемов 2100* мм.
6. Размеры указаны в миллиметрах.
7. Размеры уточнять по месту.
8. Фактическая площадь, выявленная при замерах 52.99 м²

Дизайнер	Фамилия И.О.	Подпись	Дата	ЖК "Дом на Троицкой"		
Заказчик			январь 2022	Стадия	Лист	Листов
			январь 2022	Обмерный план М 1/50		
РД	3	35		lddis.tb.ru		
				+7(964)987-80-86		

**Для покупки этого проекта
или бесплатной консультации по Вашему проекту
позвоните по номеру +7 846 269 56 22**

Консультация занимает 30 минут. Этого времени достаточно, чтобы обсудить самые важные вопросы, которые касаются планировки, сочетания оттенков, подбора качественных материалов. Также вы получите рекомендации, где выгоднее купить отделочные материалы и элементы интерьера, как найти надежную строительную бригаду.

Визуализация – это приближенное, условное изображение будущего интерьера помещения. Цвет, форма мебели и отделка поверхностей может отличаться от реальной.

Все чертежи выполнены, основываясь на обмере, сделанном по "черновым перегородкам."

Дизайнер	Фамилия И.О.	Подпись	Дата	ЖК "Дом на Троицкой"		
Заказчик			январь 2022			
Дизайнер	Дадонова Л.А.		январь 2022			
Визуализации. Санузел			Стадия			Лист
РД			29	Листов		
				lddis.tb.ru		
				+7(964)987-80-86		



Визуализация – это приближенное, условное изображение будущего интерьера помещения. Цвет, форма мебели и отделка поверхностей может отличаться от реальной.

Все чертежи выполнены, основываясь на обмере, сделанном по "Черновым перегородкам."

Дизайнер	Фамилия И.О.	Подпись	Дата	ЖК "Дом на Троицкой"		
Заказчик			январь 2022	Стадия	Лист	Листов
Дизайнер	Дадонова Л.А.		январь 2022	РД	30	35
Визуализации. Кухня-гостиная					lddis.tb.ru +7(964)987-80-86	
Формат: А3А						



Визуализация – это приближенное, условное изображение будущего интерьера помещения.
Цвет, форма мебели и отделка поверхностей может отличаться от реальной.

Все чертежи выполнены, основываясь на обмере, сделанном по "черновым перегородкам."

Дизайнер	Фамилия И.О.	Подпись	Дата	ЖК "Дом на Троицкой"			
Заказчик			январь 2022	Визуализации. Кухня-гостиная	Стадия	Лист	Листов
Дизайнер	Дадонова Л.А.		январь 2022		РД	31	35
					lddis.tb.ru +7(964)987-80-86		

**Для покупки этого проекта
или бесплатной консультации по Вашему проекту
позвоните по номеру +7 846 269 56 22**

Консультация занимает 30 минут. Этого времени достаточно, чтобы обсудить самые важные вопросы, которые касаются планировки, сочетания оттенков, подбора качественных материалов. Также вы получите рекомендации, где выгоднее купить отделочные материалы и элементы интерьера, как найти надежную строительную бригаду.

